

PESTALOZZISTRASSE 14B // 02994 BERNSDORF



Wohnen in gepflegter Umgebung
3-RAUM-WOHNUNG

Wohnfläche **58,01 m²**

Lage im Gebäude **2. Etage rechts**

Gesamtmiete **475,00 €**

Energieverbrauchskennwert 94 kWh/(m²a)

Die Angebote sind unverbindlich. Irrtümer vorbehalten. Grundrisse sind nicht maßstabsgetreu.



Genau das Richtige für Familien mit Kindern ist diese 3-Raum-Wohnung in Bernsdorf. Kindergarten und Schule befinden sich ganz in der Nähe. Bis zum nächsten Einkaufsmarkt haben Sie es ebenfalls nicht weit. Der angrenzende Wald ist ideal für ausgedehnte Spaziergänge durch die Natur oder kleine Entdeckungstouren mit den Kindern.

°FREI AB 01.08.2025°

IHRE ANSPRECHPARTNERIN



Susann Roschke

Objektnr. 37/2/5

Telefon

035723 - 2300

Fax

035723 - 23029

E-Mail

mail@bwg-mbh.de

WOHNUNG ANFRAGEN

Ausstattung

- ✓ Bad mit Wanne und Fenster
- ✓ Balkon
- ✓ Keller / Abstellraum

Konditionen

Kaltmiete:	300,00 €
Nebenkosten:	175,00 €
Warmmiete:	475,00 €

Grundriß

Pestalozzistraße 14d


1. OG rechts

Legende:

WC - Toilette

WB - Waschbecken

- ☐ - Heizkörper, feste Einbauten

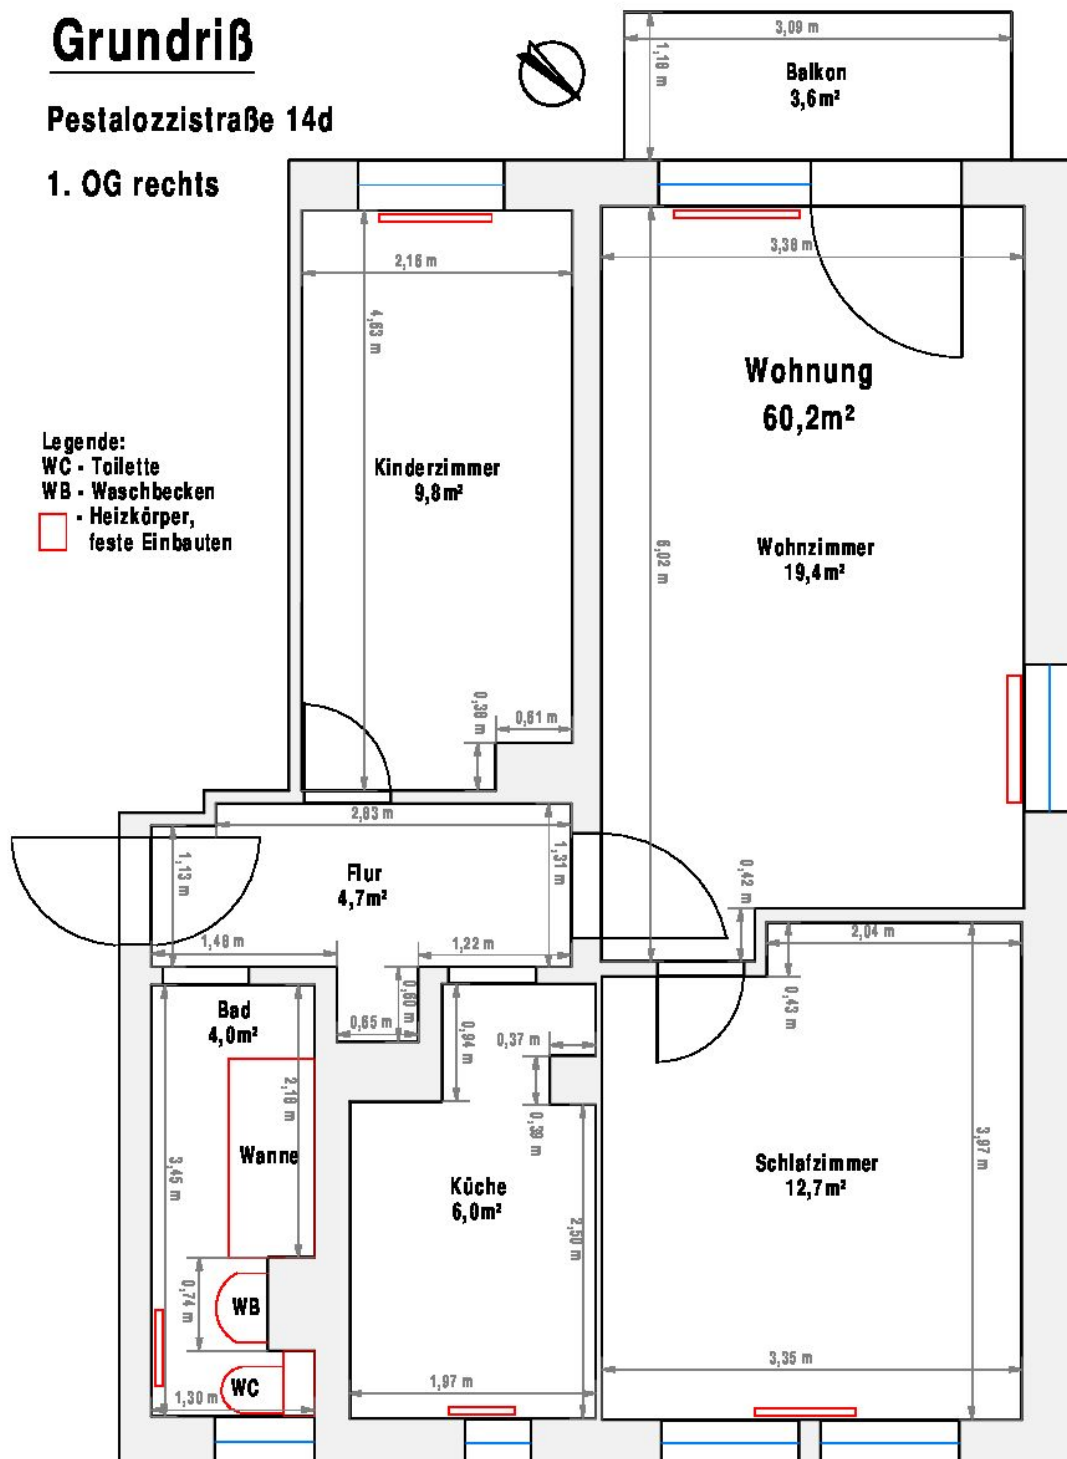

Bernsdorfer Wohnungsbaugesellschaft mbH
Dresdener Straße 90
02994 Bernsdorf



Bernsdorf, den	05.05.2019
Bearbeiter:	KHoentsch
Maßstab:	1 : 50
GR Pestalozzistr14d-1-OG-rechts	

Pestalozzistraße 14 d
1. Obergeschoß - rechts

